


СХЕМА (КАРТА) ГРАДОСТРОИТЕЛЬНОГО ЗОНИРОВАНИЯ МУНИЦИПАЛЬНОГО ОБРАЗОВАНИЯ "НОВИКОВСКОЕ СЕЛЬСКОЕ ПОСЕЛЕНИЕ" АСИНОВСКОГО РАЙОНА ТОМСКОЙ ОБЛАСТИ

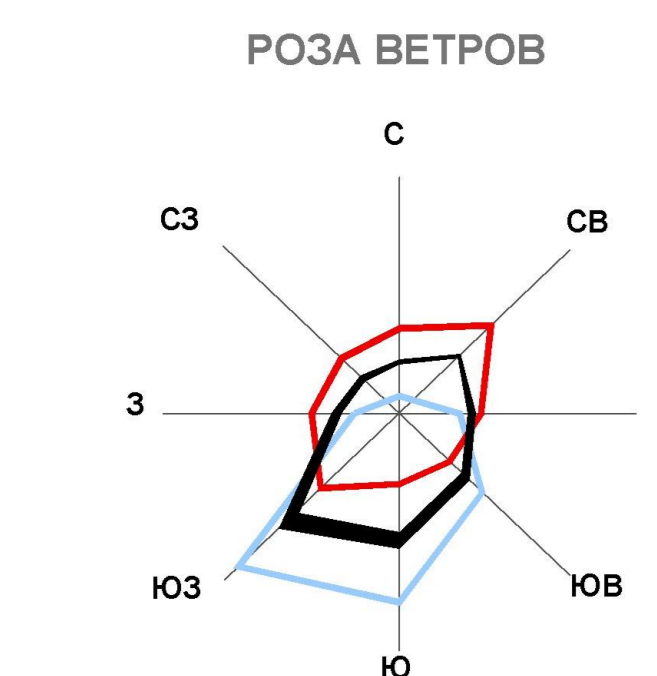

— январь
— июль
— год

СИТУАЦИОННЫЙ ПЛАН

МОГИЧАНОВСКИЙ РАЙОН



Новокусовское сельское поселение

Асиновское городское поселение

Большедороховское сельское поселение

Ягодное сельское поселение

МО "Томский район"

- Условные обозначения
- Граница муниципального района
 - Граница сельского поселения
 - Граница населенного пункта
 - Территориальные зоны**
 - П1 - зона размещения предприятий 2 класса санитарной опасности
 - П2 - зона размещения предприятий 4 класса санитарной опасности
 - П4 - коммунально-складская зона
 - Зона транспортной инфраструктуры
 - Т - зона транспортной инфраструктуры
 - Зона инженерной инфраструктуры
 - И - зона инженерной инфраструктуры
 - ОКС электроснабжения
 - линии электропередач 220 кВ
 - линии электропередач 110 кВ
 - линии электропередач 35 кВ
 - линии электропередач 10 кВ
 - трансформаторная подстанция
 - ОКС водоотведения
 - очистные сооружения
 - Зона сельскохозяйственного использования**
 - Сх1 - зона сельскохозяйственных угодий в состав земель сельскохозяйственного назначения
 - Сх2 - зона, занятая объектами сельскохозяйственного назначения
 - Зона рекреационного назначения**
 - Р1 - зона парков, скверов, бульваров и набережных
 - Р2 - зона размещения объектов отдыха и туризма
 - Зона специального назначения**
 - Сп1 - зона специального назначения, связанная с захоронениями
 - Территории, для которых градостроительные регламенты не устанавливаются
 - Зона земель покрытых поверхностными водами
 - Зона земель лесного фонда
 - Территории, для которых градостроительные регламенты устанавливаются на последующих этапах работ
 - Земли населенных пунктов

ИМ. Кол.ч. Лист		Подпись		Дата		МК № 670 от 14.02.13 г.	
Подготовка проектов генеральных планов и правил землепользования и застройки сельских поселений входящих в состав муниципального образования Асиновский район.				Стадия		Лист	
Правила землепользования и застройки Асиновского сельского поселения Асиновского района Томской области				П		1	
Директор: Пиченко Е.А.				Специалист: Пиченко Е.А.		ООО "ГЕОЗЕМСТРОЙ"	
Проектировщик: Шендрик Е.П.				Муниципальное образование Томское		г. Воронеж	