

Перв. примен.

Справ. №


Подп. и дата

Инв. № дщ/л

Взам. инв. №

Подп. и дата

Инв. № подл.

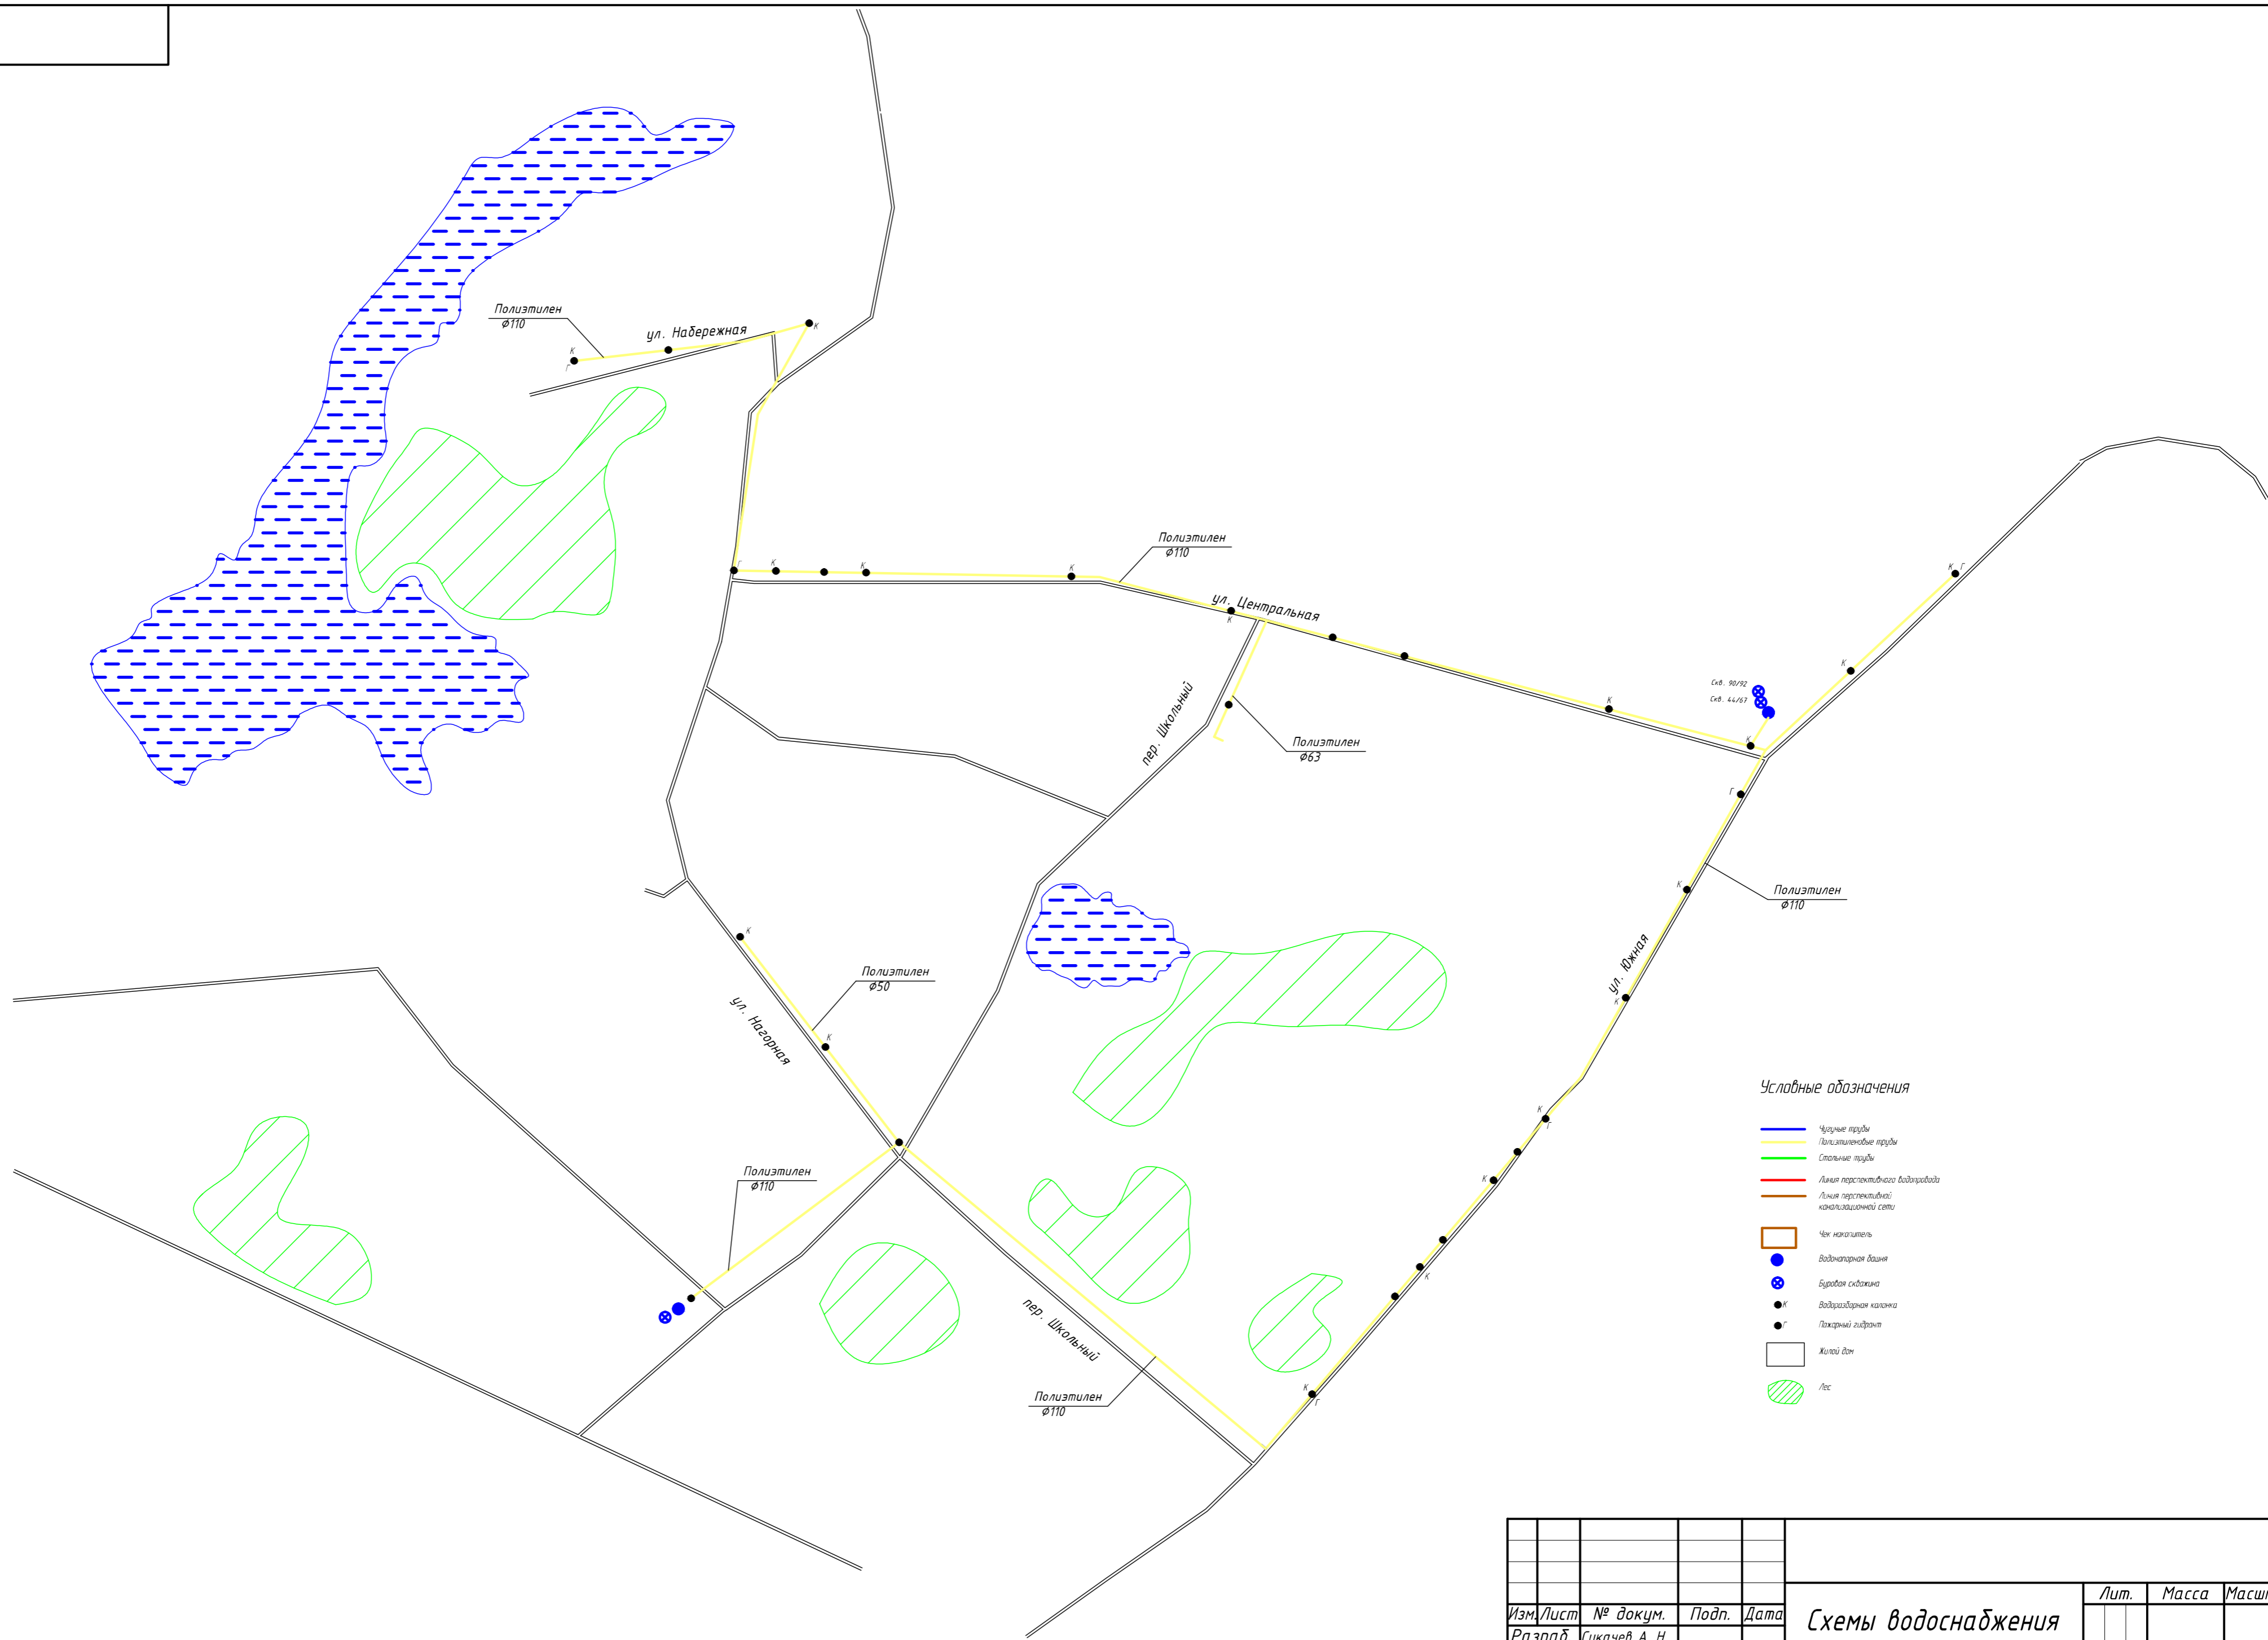

Условные обозначения

- Чугунные трубы
- Полиэтиленовые трубы
- Стальные трубы
- Линия перспективного водоразбора
- Линия перспективной канализационной сети
- Чей накопитель
- Водонапорная башня
- ⊗ Буровая скважина
- Водоразборная каландра
- Пожарный гидрант
- Жилой дом
- Лес

Изм./Лист	№ докум.	Подп.	Дата	<p><b>Схемы водоснабжения</b> <b>деревни Моисеевка</b></p>				Лит.	Масса	Масштаб
Разраб.	Сукачев А. Н.									
Пров.								Лист 1	Листов 1	
Т.контр.										
Н.контр.										
Чтв.										