


Инв. № подл. Подп. и дата. Взам. инв. №. Инв. № дщ/л. Подп. и дата. Справ. №. Перв. примен.

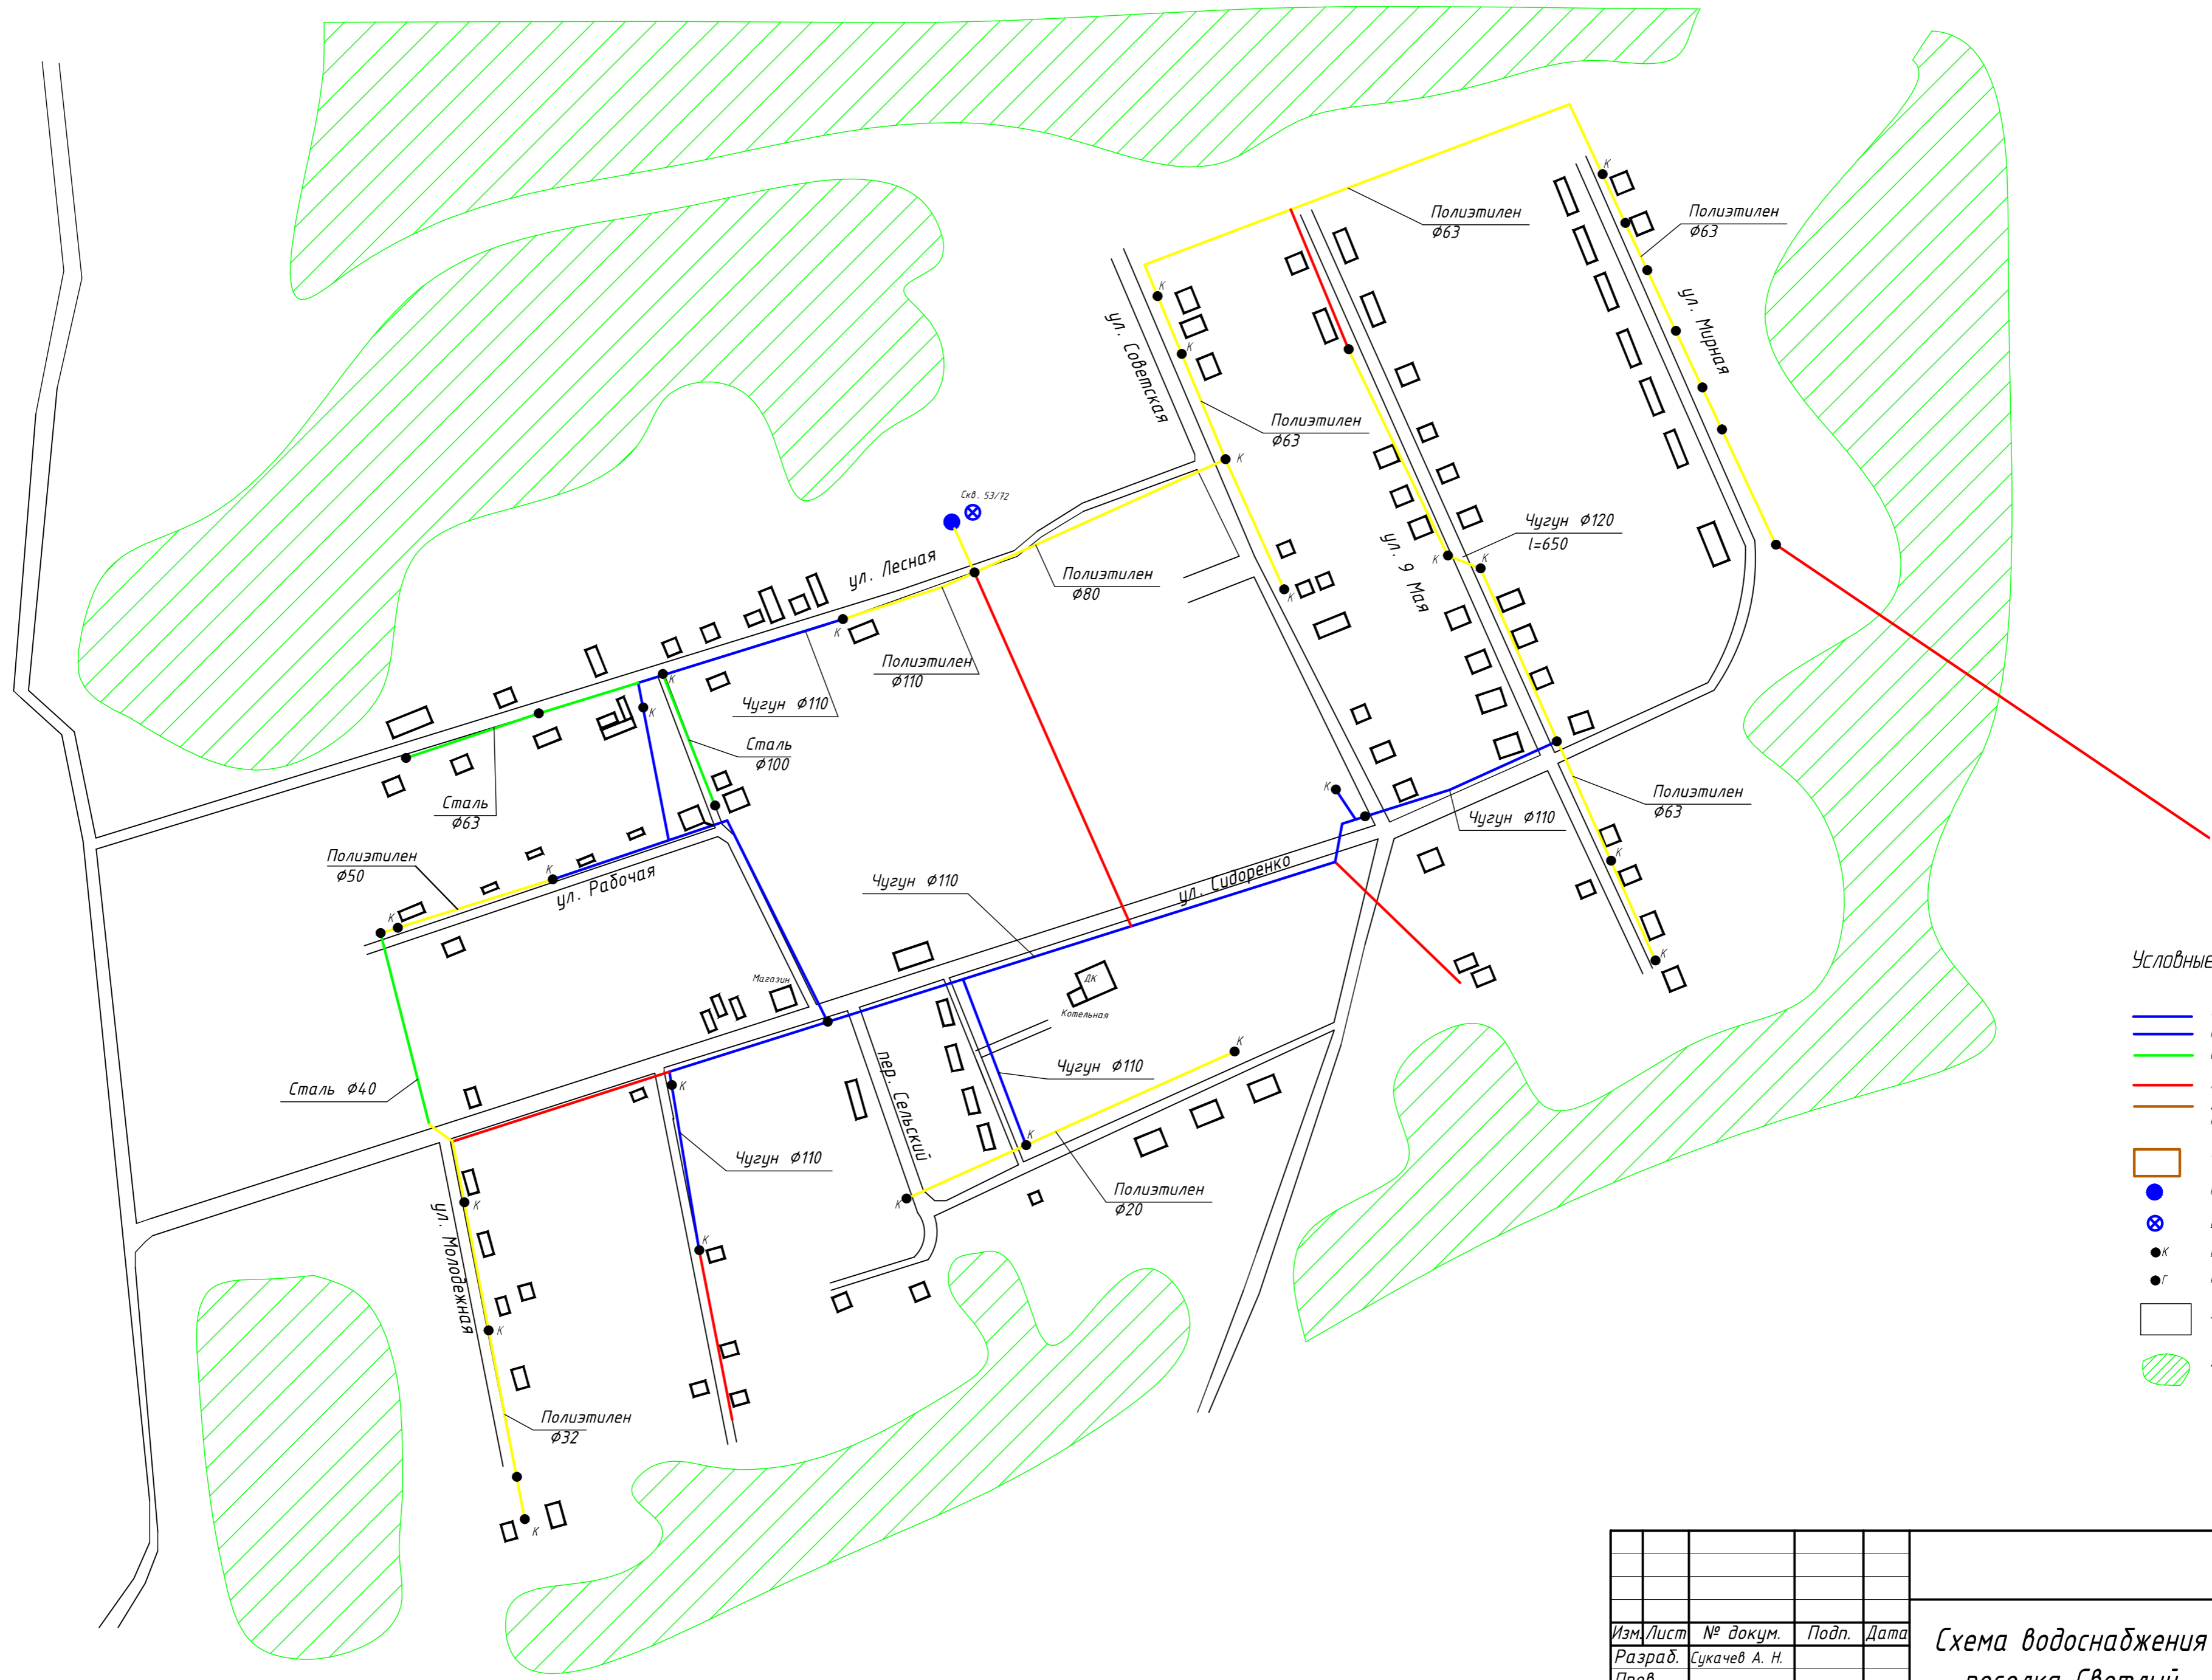

Условные обозначения

- Чугунные трубы
- Полиэтиленовые трубы
- Стальные трубы
- Линия перспективного водопровода
- Линия перспективной канализационной сети
- Чек накопитель
- Водонапорная башня
- ⊗ Буровая скважина
- К
- Г
- Водоразборная колонка
- Пожарный гидрант
- Жилой дом
- Лес

Изм.	Лист	№ докум.	Подп.	Дата	<p>Схема водоснабжения поселка Светлый</p>	Лит.	Масса	Масштаб
Разраб.	Пров.	Т.контр.	Н.контр.	Чтв.				
						Лист 1	Листов 1	
						Формат А2		